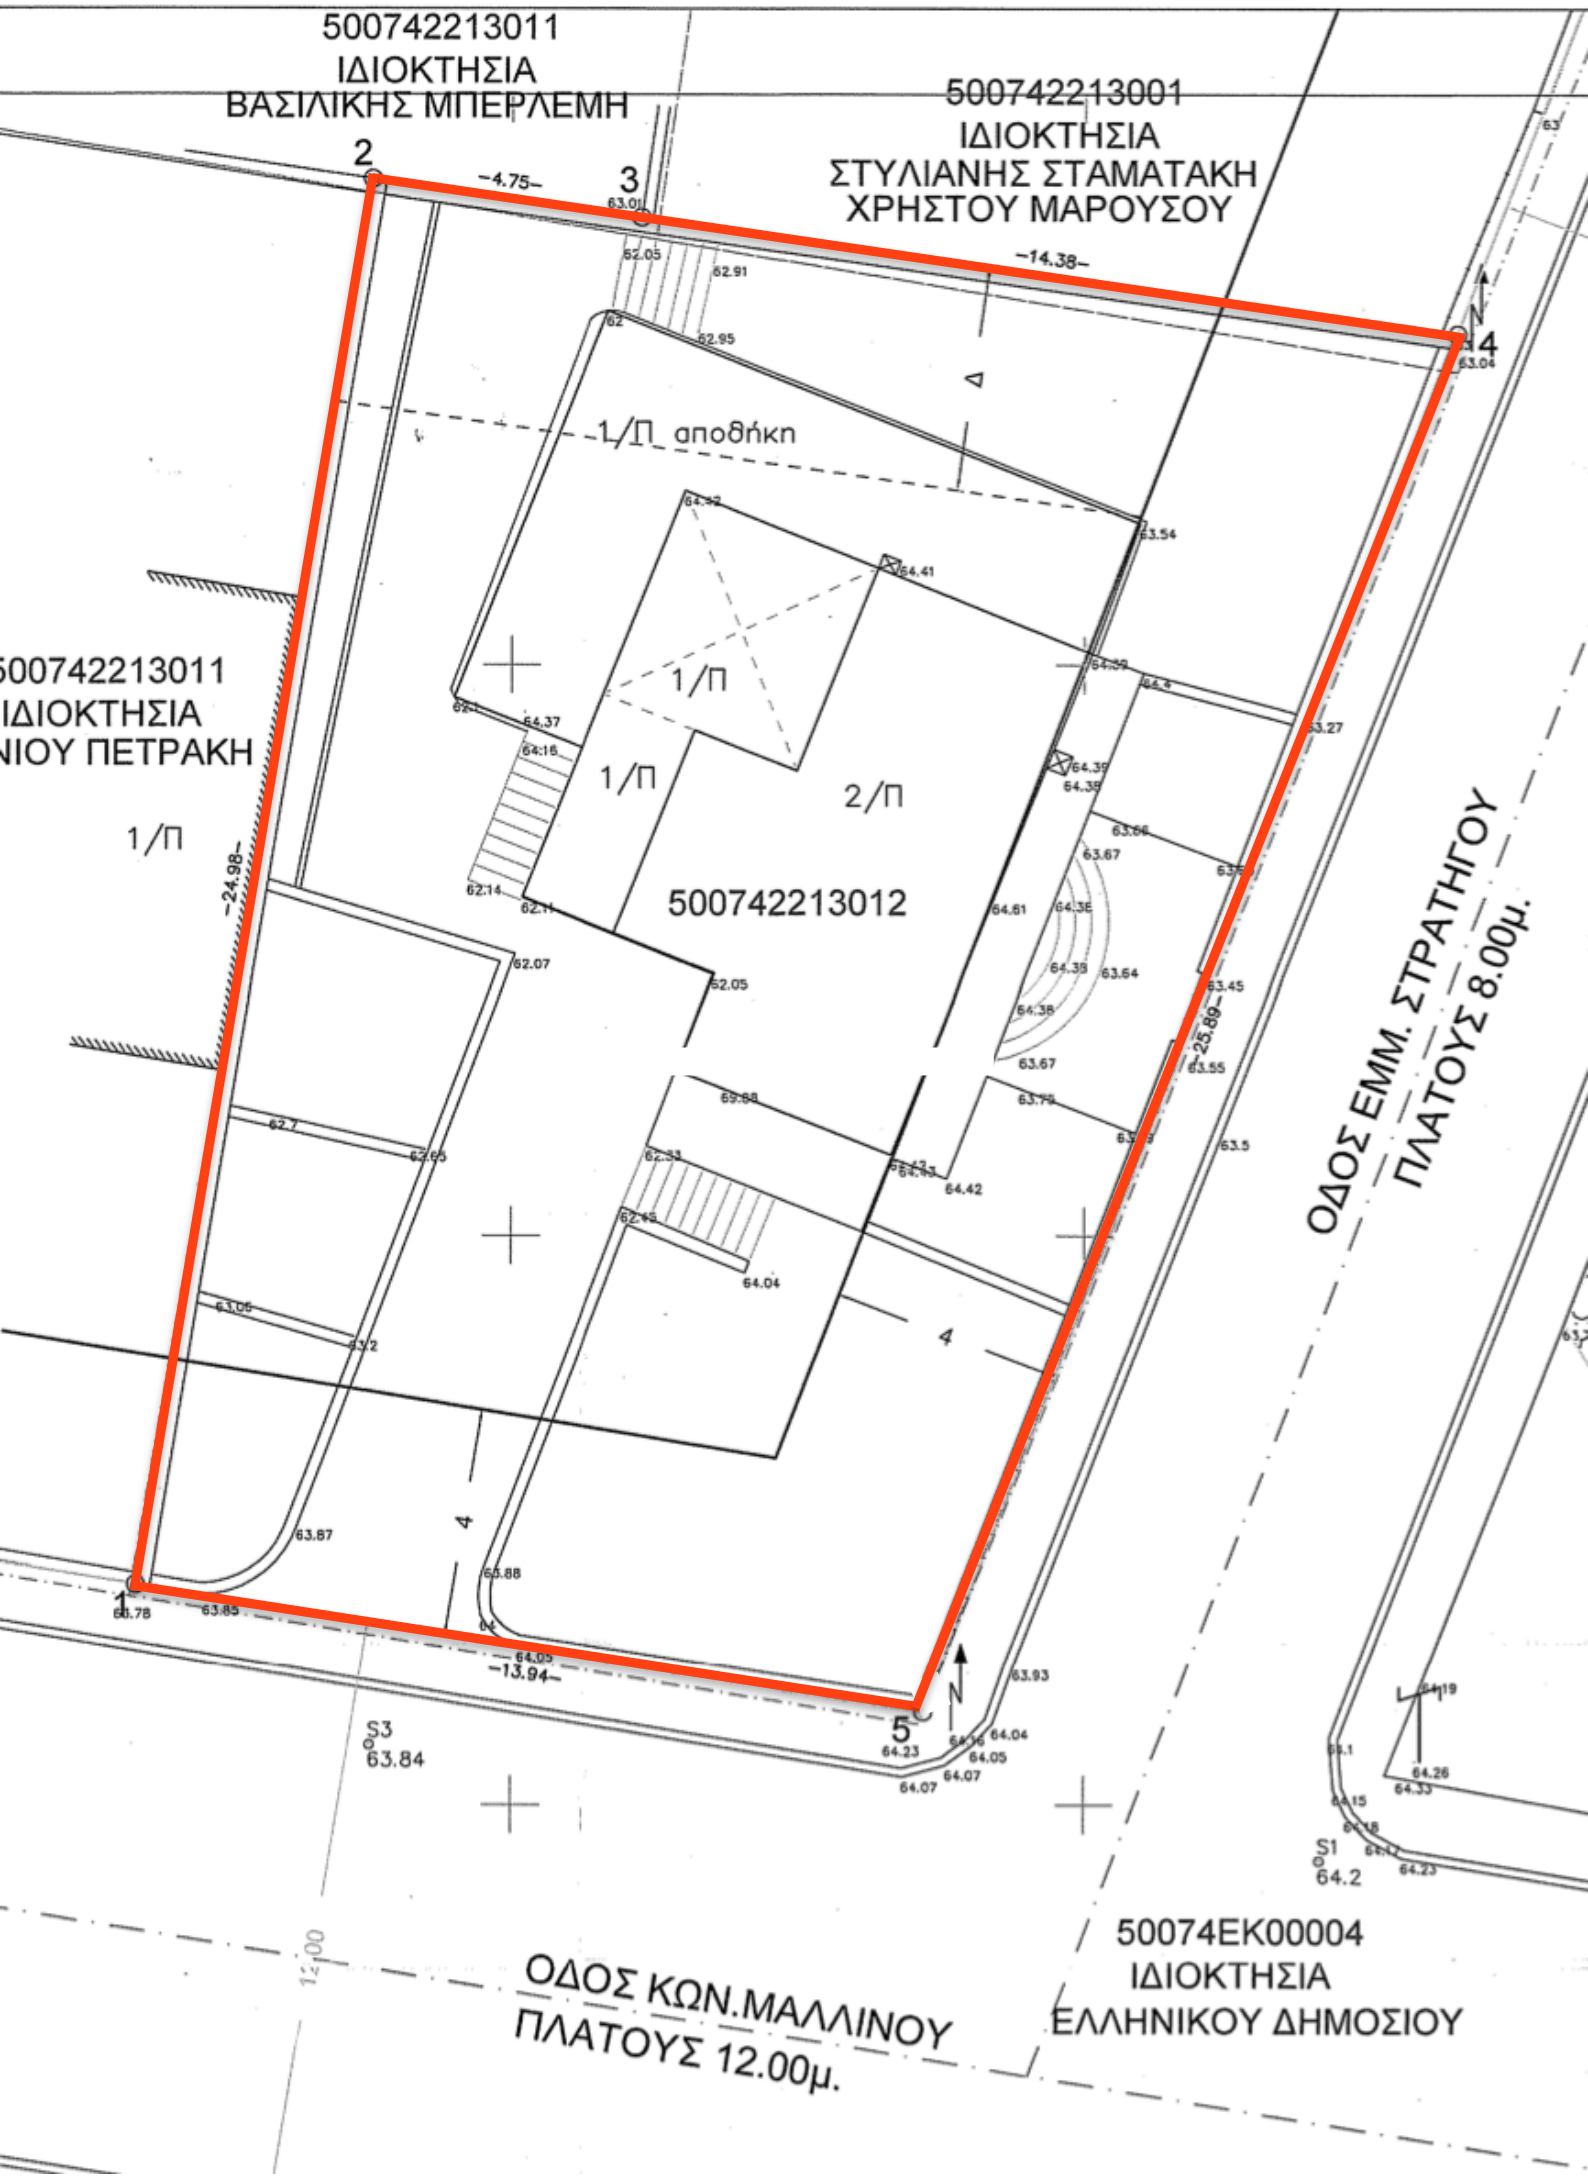
500742213011
ΙΔΙΟΚΤΗΣΙΑ
ΒΑΣΙΛΙΚΗΣ ΜΠΕΡΛΕΜΗ
500742213001
ΙΔΙΟΚΤΗΣΙΑ
ΣΤΥΛΙΑΝΗΣ ΣΤΑΜΑΤΑΚΗ
ΧΡΗΣΤΟΥ ΜΑΡΟΥΣΟΥ
500742213011
ΙΔΙΟΚΤΗΣΙΑ
ΝΙΟΥ ΠΕΤΡΑΚΗ
1/Π αποθήκη
1/Π
2/Π
500742213012
ΟΔΟΣ ΕΜΜ. ΣΤΡΑΤΗΓΟΥ
ΠΛΑΤΟΥΣ 8.00μ.
ΟΔΟΣ ΚΩΝ.ΜΑΛΛΙΝΟΥ
ΠΛΑΤΟΥΣ 12.00μ.
50074ΕΚ00004
ΙΔΙΟΚΤΗΣΙΑ
ΕΛΛΗΝΙΚΟΥ ΔΗΜΟΣΙΟΥ